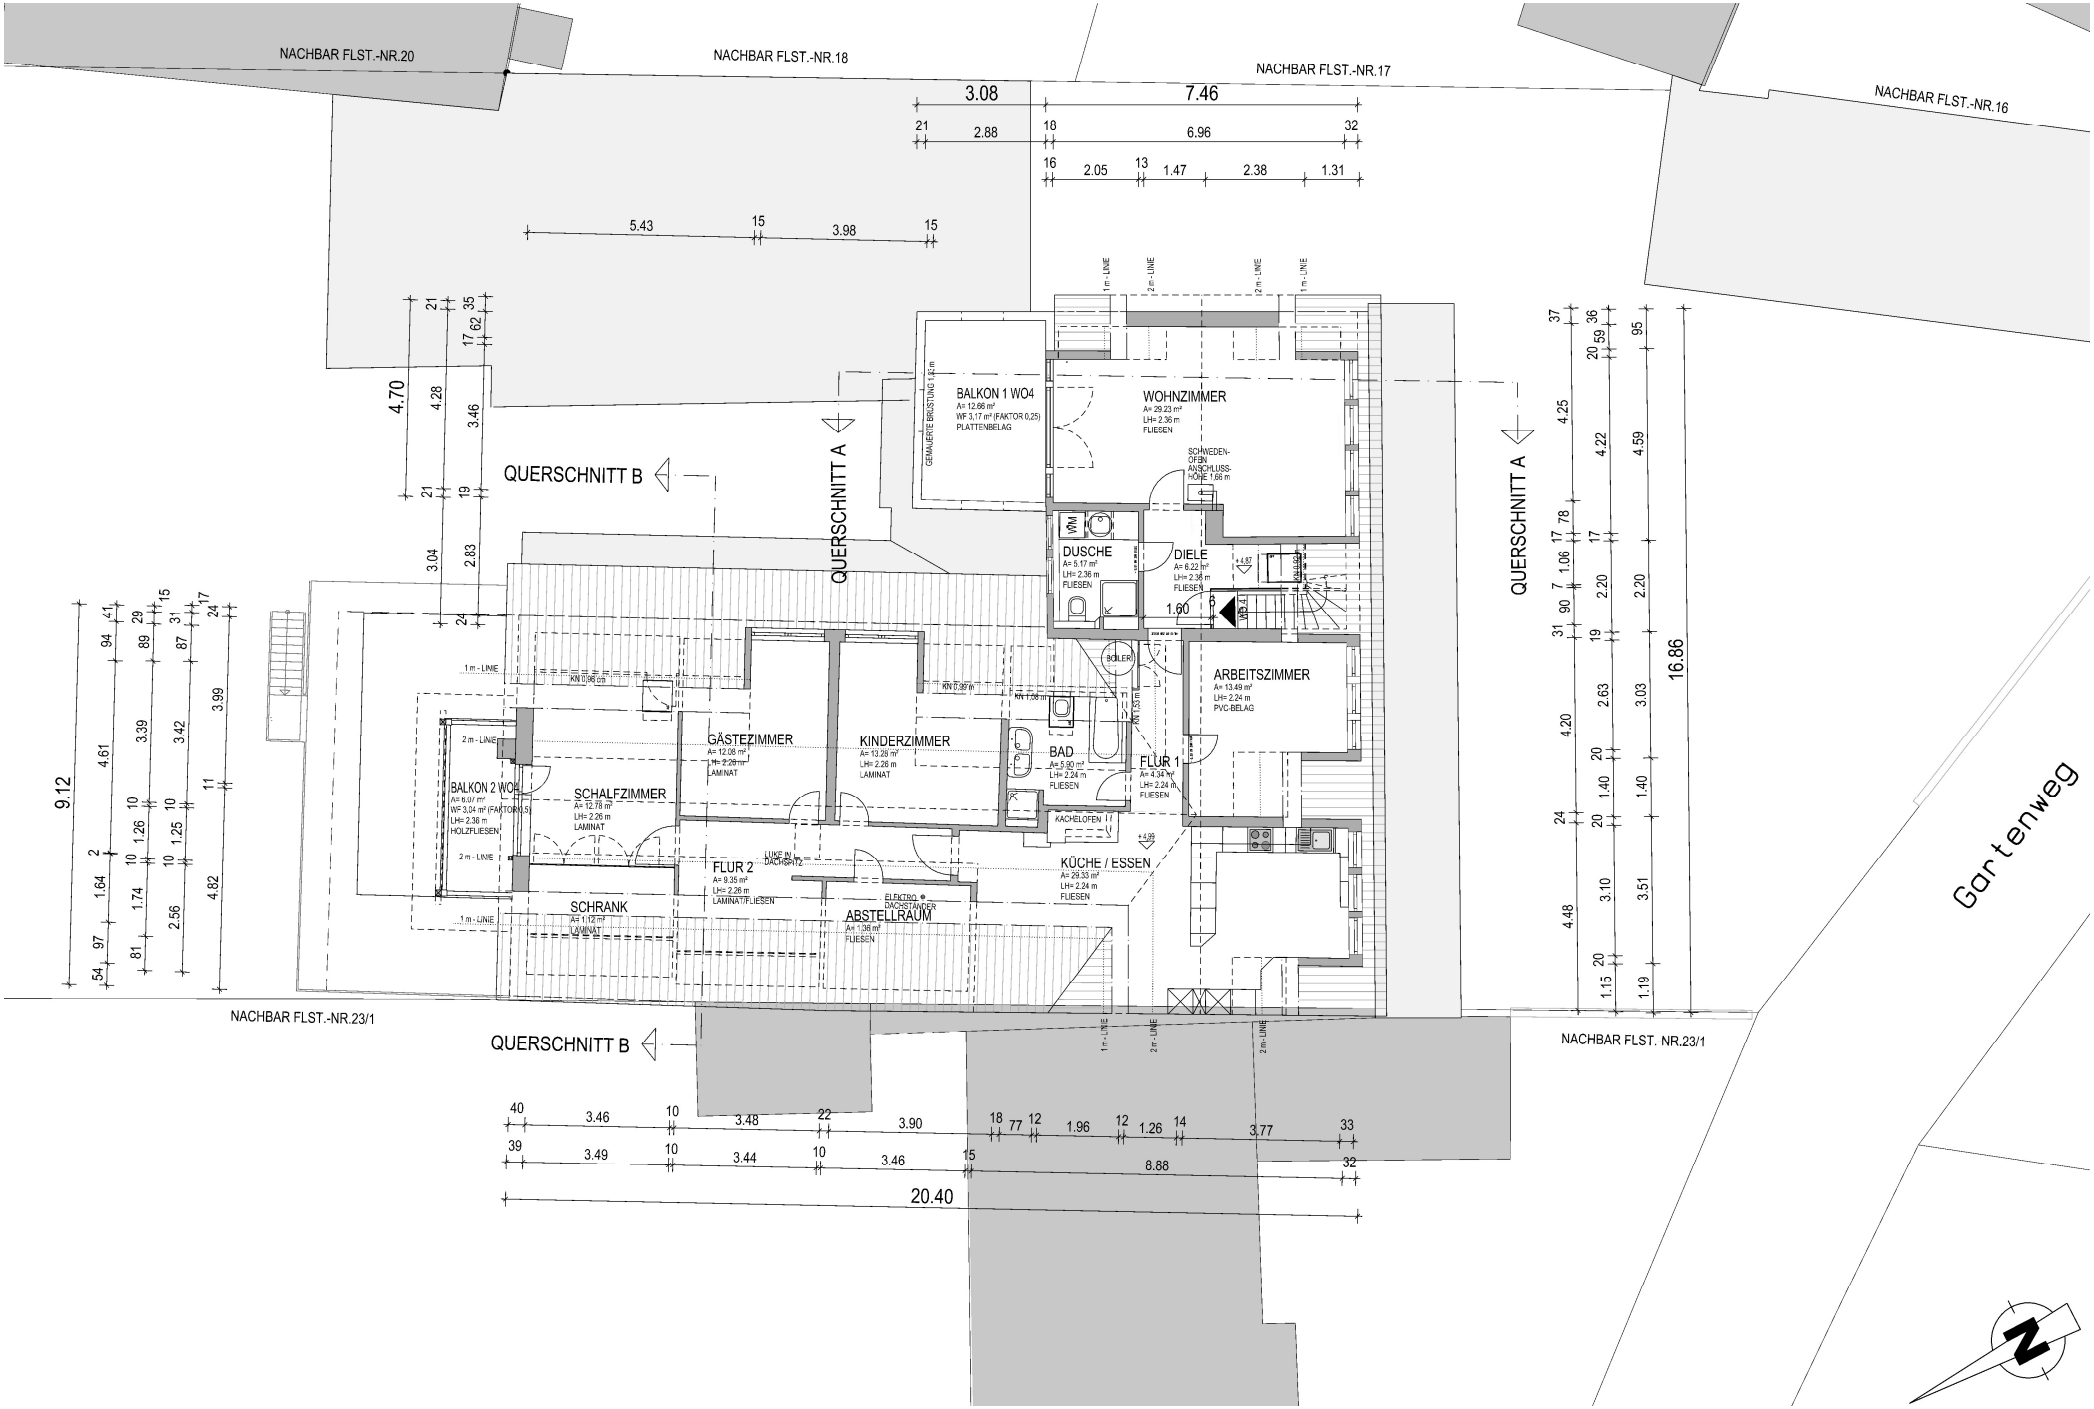

NACHBAR FLST.-NR.20
NACHBAR FLST.-NR.18
NACHBAR FLST.-NR.17
NACHBAR FLST.-NR.16
NACHBAR FLST.-NR.23/1
NACHBAR FLST. NR.23/1
QUERSCHNITT A
QUERSCHNITT B
BALKON 1 WO4
A= 12.66 m²
WF 3,17 m² (FAKTOR 0,25)
PLATTENBELAG
WOHNZIMMER
A= 29.23 m²
LH= 2.36 m
FLIESEN
SCHWEDEN-OFEN
ANSCHLUSS-HÖHE 1,66 m
DUSCHE
A= 5.17 m²
LH= 2.36 m
FLIESEN
DIELE
A= 6.22 m²
LH= 2.36 m
FLIESEN
ARBEITSZIMMER
A= 13.49 m²
LH= 2.24 m
PVC-BELAG
BOILER
GÄSTEZIMMER
A= 12.08 m²
LH= 2.26 m
LAMINAT
KINDERZIMMER
A= 13.28 m²
LH= 2.26 m
LAMINAT
BAD
A= 5.90 m²
LH= 2.24 m
FLIESEN
FLUR 1
A= 4.34 m²
LH= 2.24 m
FLIESEN
KACHELOFEN
BALKON 2 WO4
A= 6.07 m²
WF 3,04 m² (FAKTOR 0,5)
LH= 2.36 m
HOLZFLIESEN
SCHALFZIMMER
A= 12.78 m²
LH= 2.26 m
LAMINAT
FLUR 2
A= 9.35 m²
LH= 2.26 m
LAMINAT/FLIESEN
LUKE IN DACHSPITZ
KÜCHE / ESSEN
A= 29.33 m²
LH= 2.24 m
FLIESEN
SCHRANK
A= 1.12 m²
LAMINAT
ABSTELLRAUM
A= 1.36 m²
FLIESEN
ELEKTRO DACHSTÄNDER
Gartenweg
16.86
20.40
9.12
4.70
3.08
7.46